




Stato sovrapposto - Prospetto sponda sinistra
scala 1:200

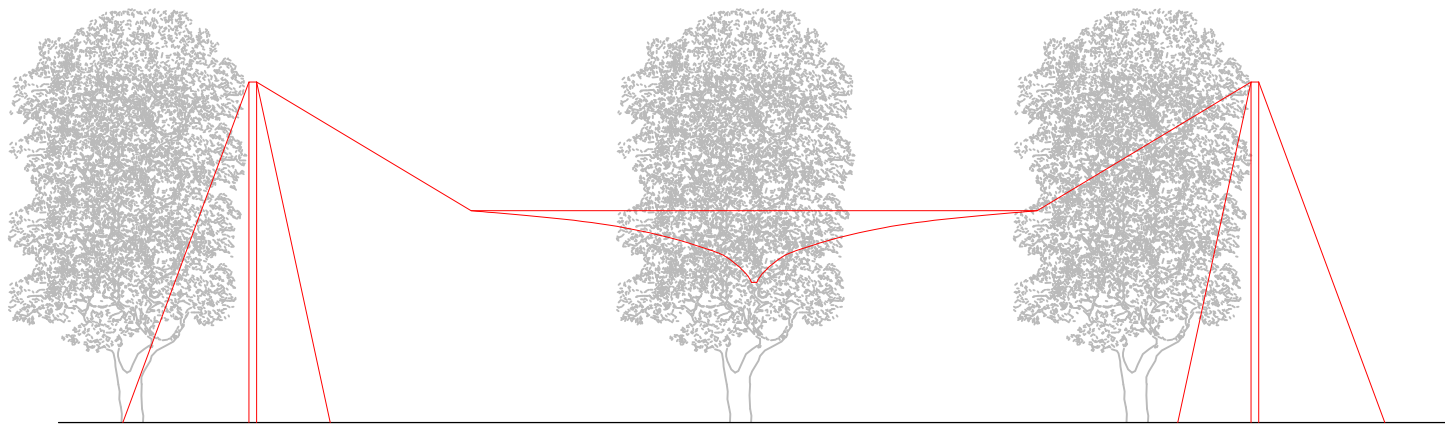


Stato sovrapposto - Prospetto sponda destra
scala 1:200

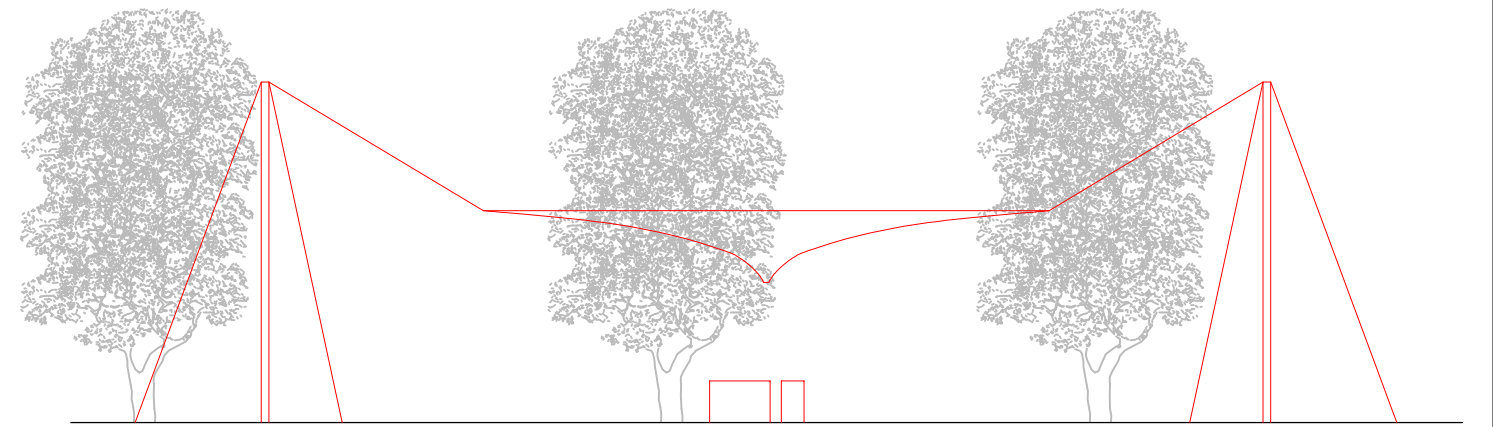



Stato sovrapposto - Pianta
scala 1:200

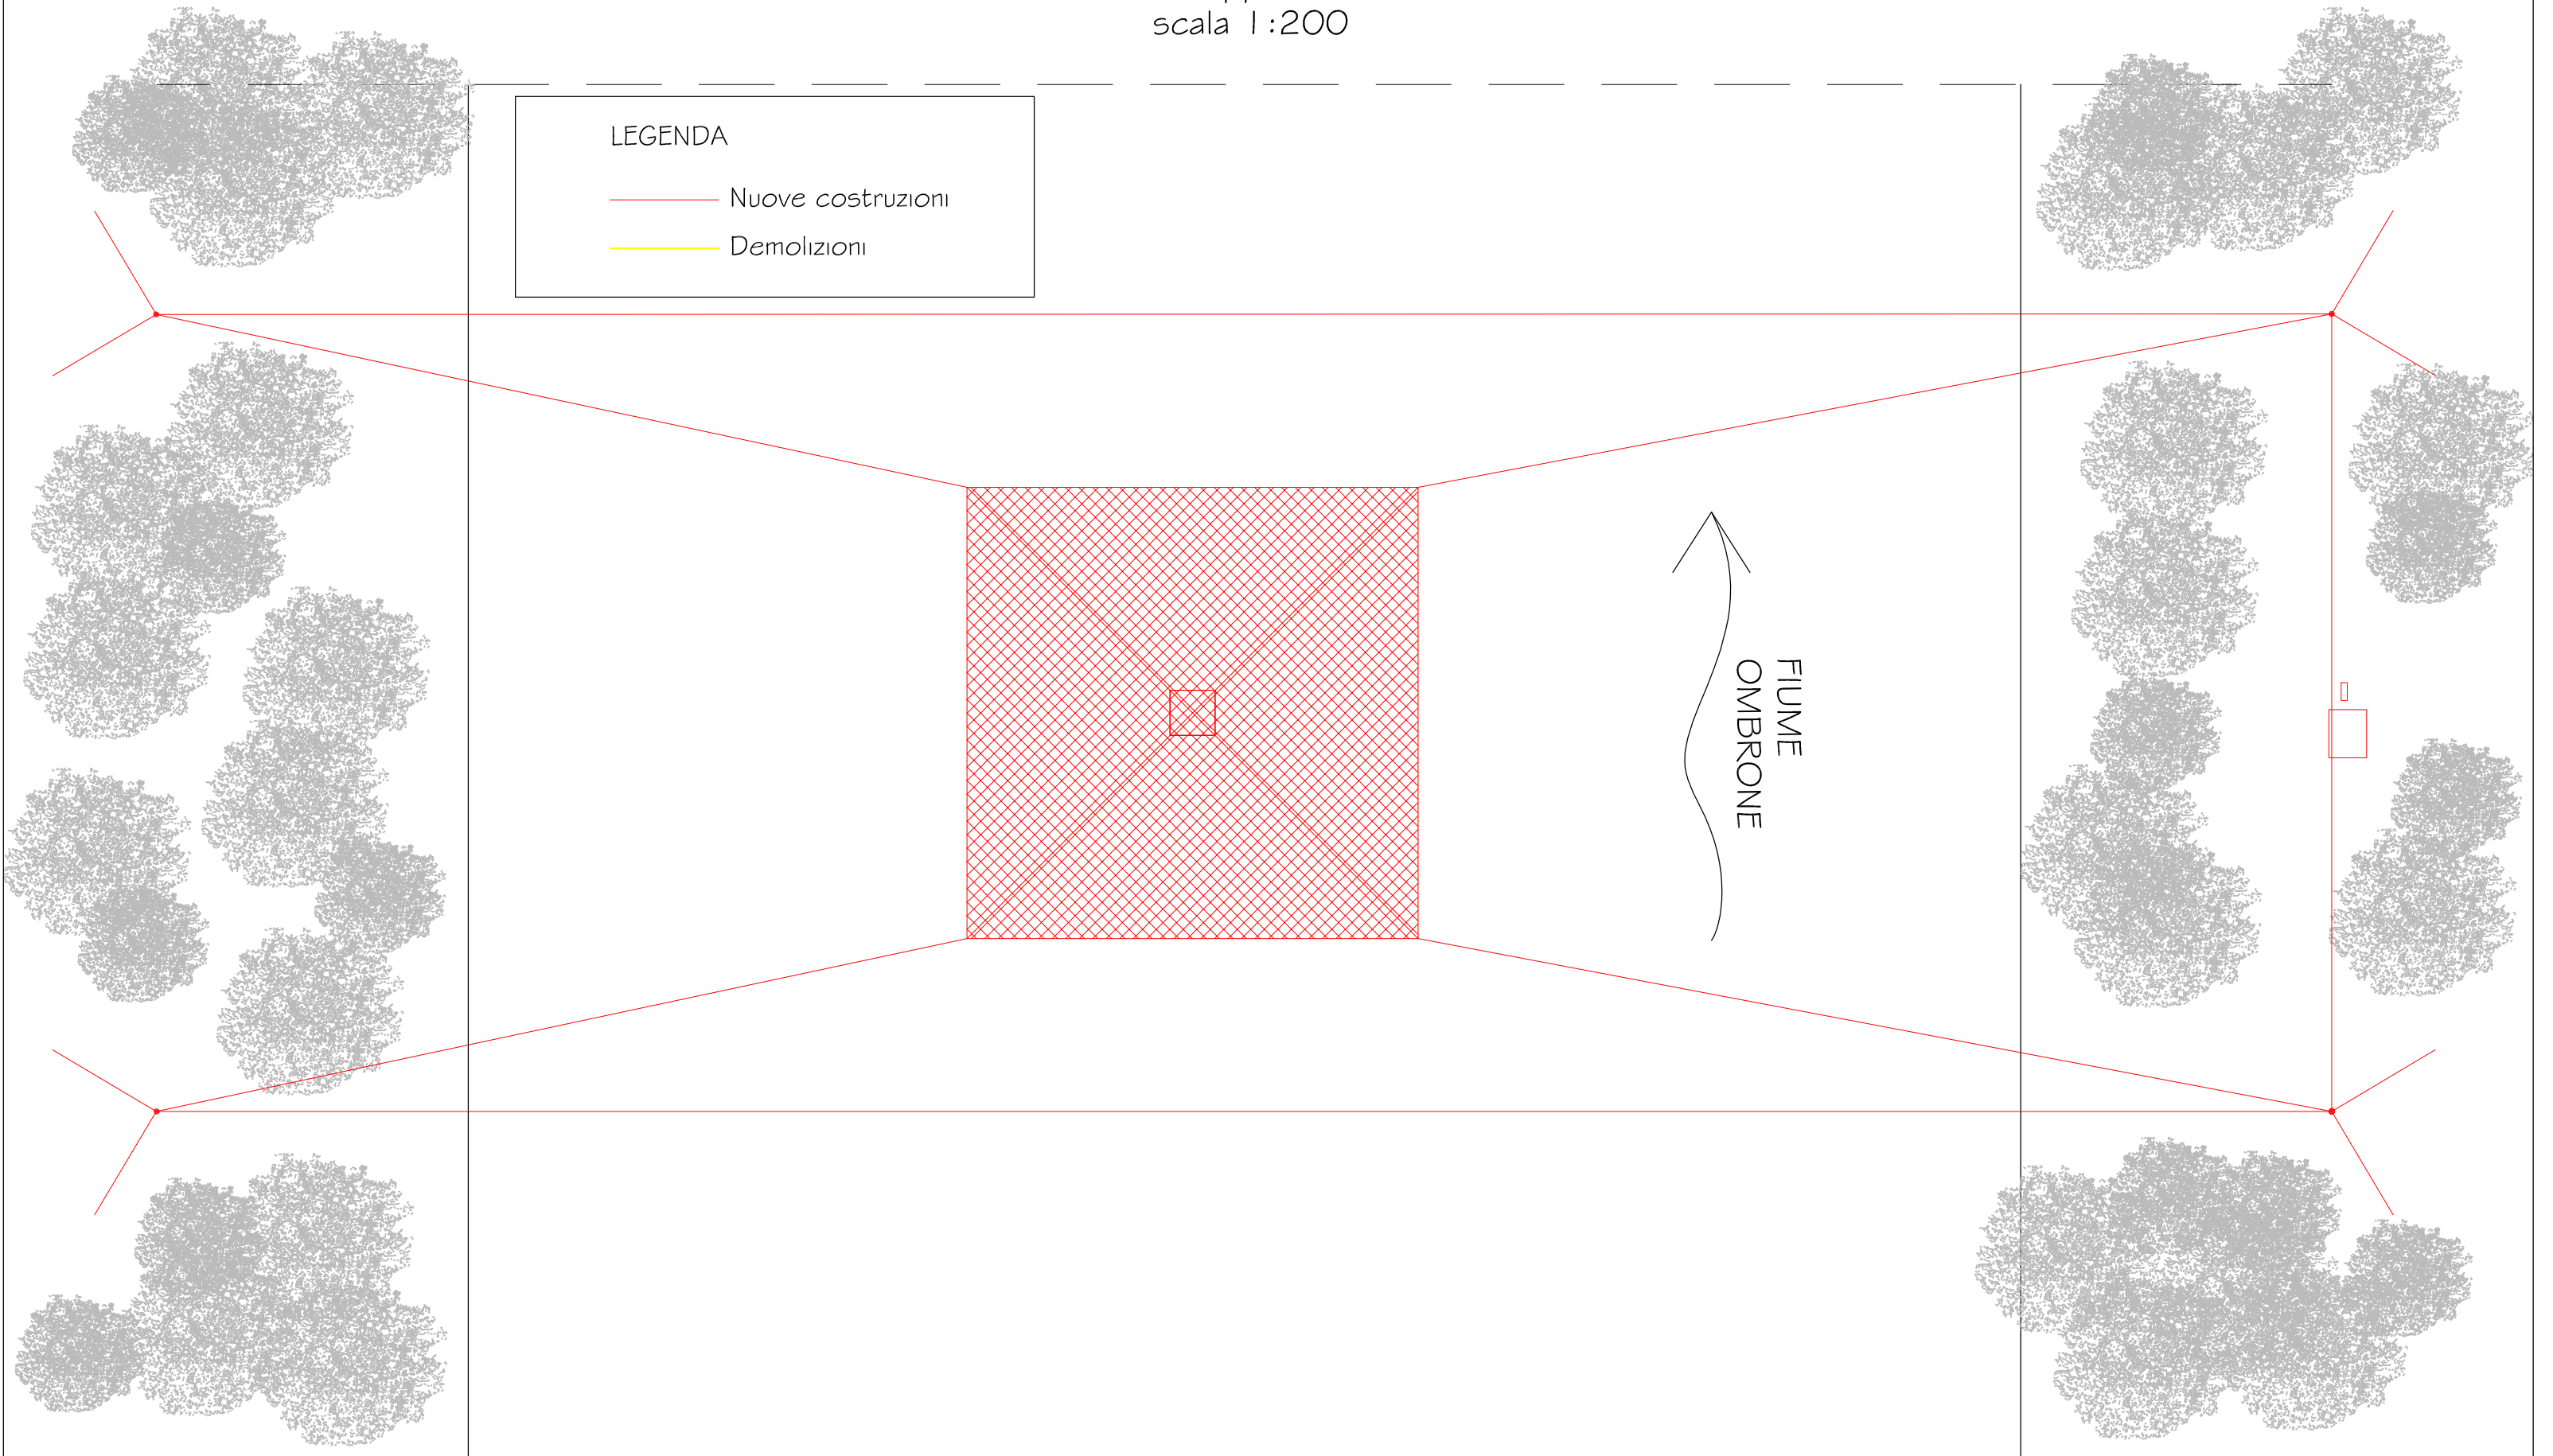

Estratto cartografia CTR - Stato sovrapposto
scala 1:10.000

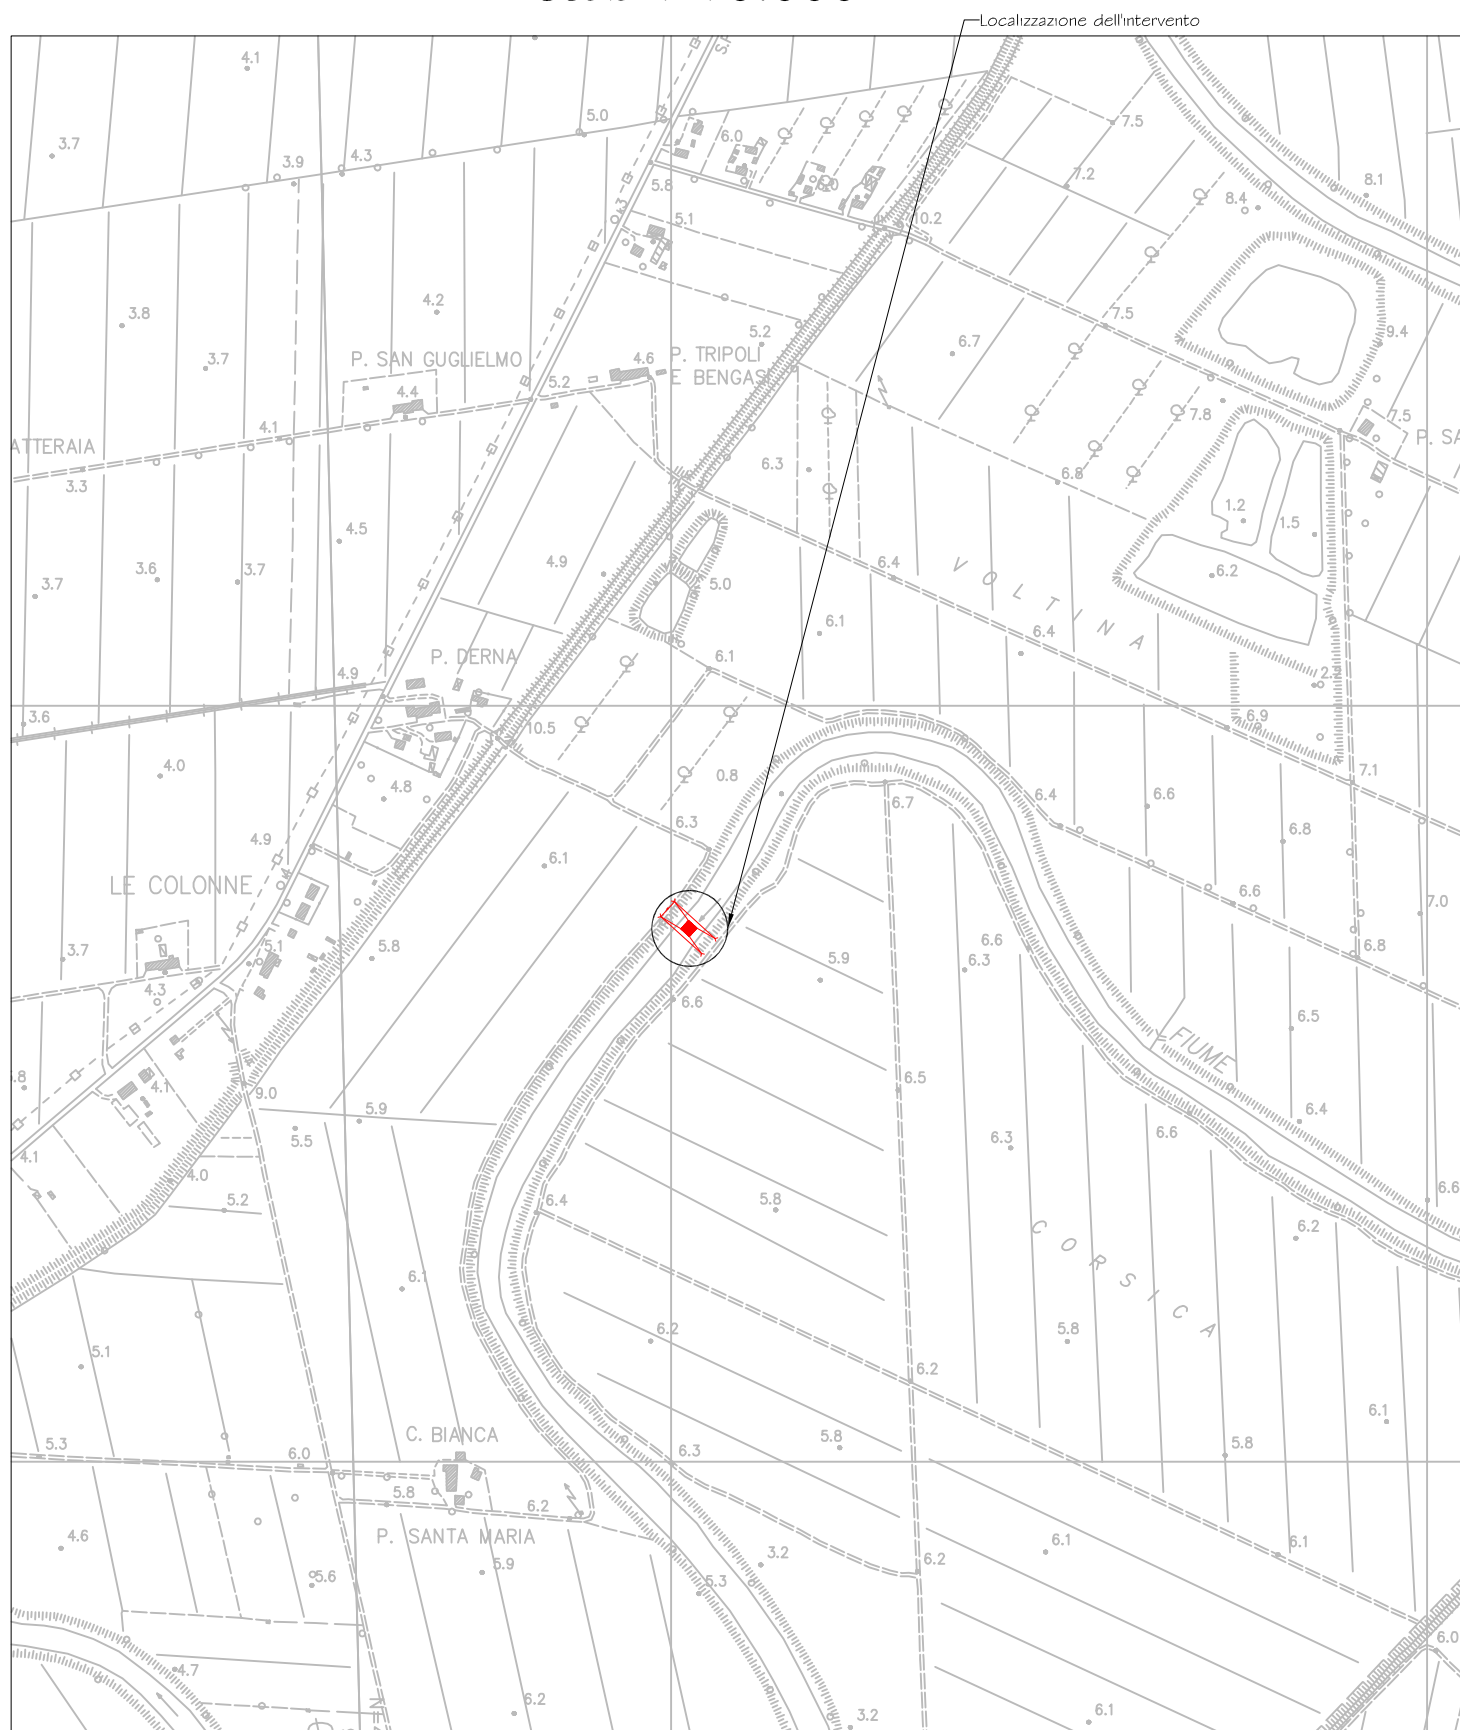

Estratto cartografia catastale - Stato sovrapposto
scala 1:4.000

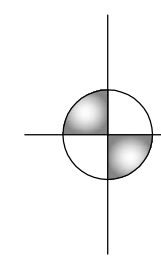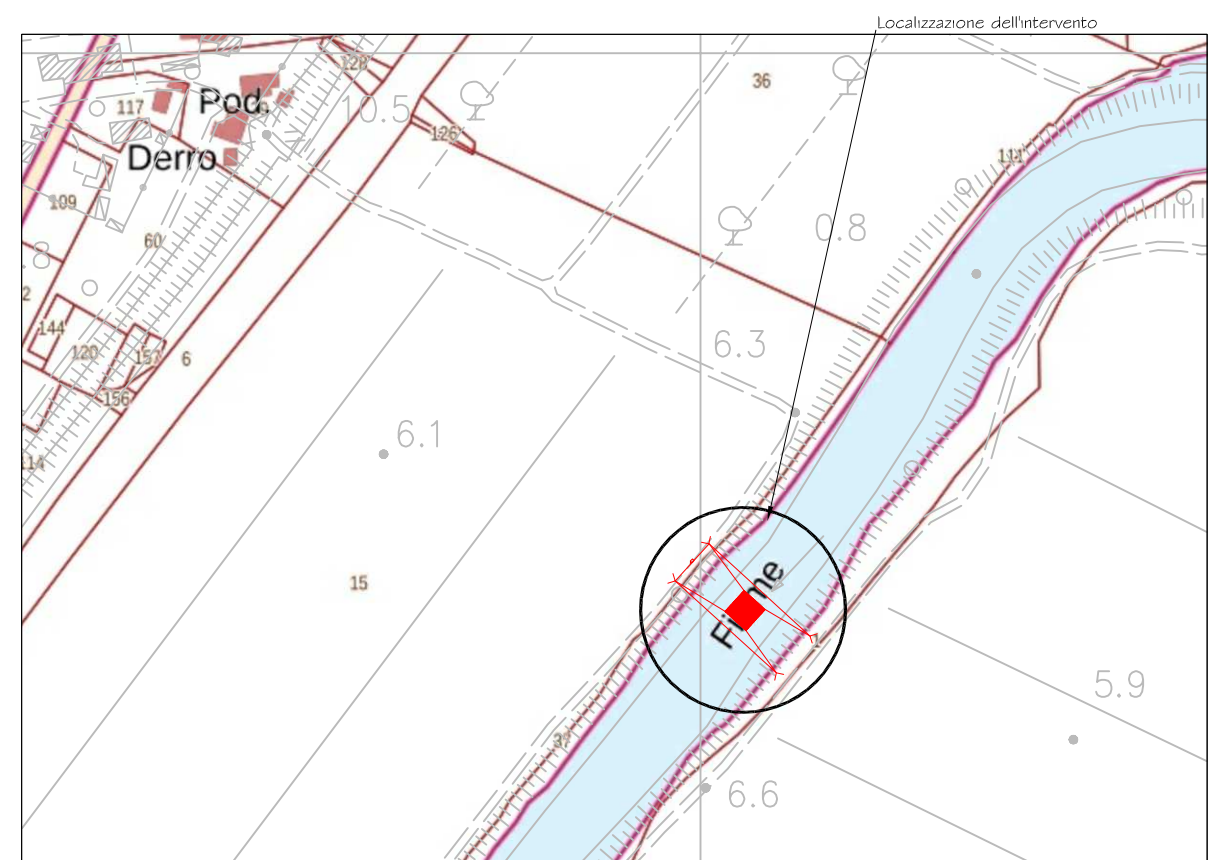

Matteo Reali
Ingegnere

Via Ximenes, 59 - 58100 Grosseto
Tel: 320 - 4048692
P.IVA: 01544450537
E-mail: matteoreali@hotmail.it
P.E.C.: matteo.reali@ingpec.eu

Provincia di GROSSETO
Comune di GROSSETO

Progetto per l'installazione di impianto di pesca fisso sul fiume
Ombrone in Loc. Pian di Barca - 58100 Grosseto

Progetto definitivo

Committente:
Termini Francesco
C.F. TRM FNC 43R03 B460Q

Planimetrie, pianta, prospetti - stato
sovrapposto

| | | | | | | | |
|--------|----|-------|------------------------------|------|-------|------|------------|
| Tavola | 03 | Scala | 1:10.000 1:4.000 1:200 | Rif. | 25-14 | Data | 25/05/2016 |
|--------|----|-------|------------------------------|------|-------|------|------------|